


Achevée

RELOCALISATION DE SITE INDUSTRIEL (74130)

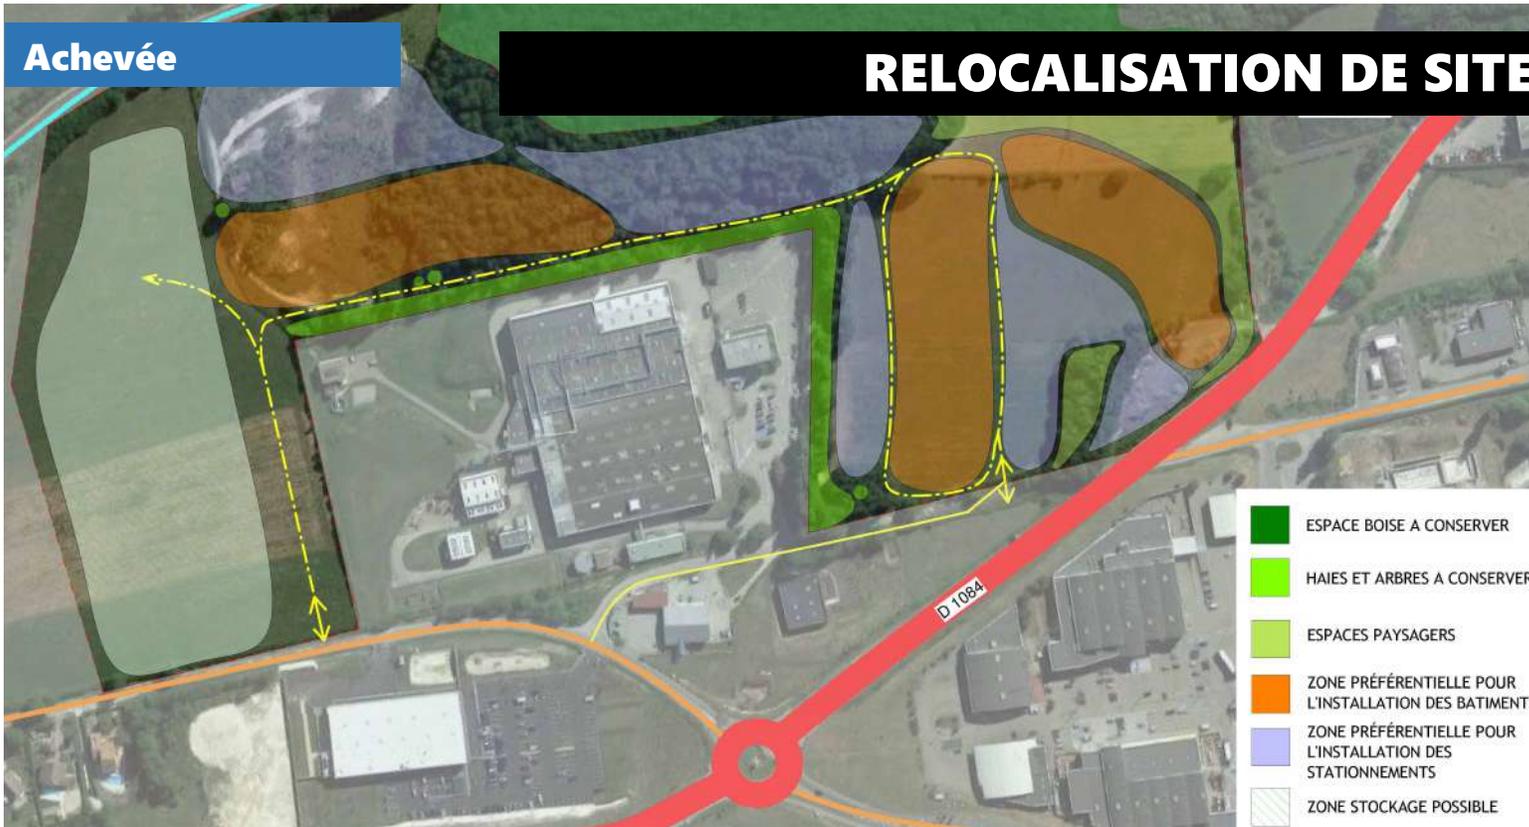

Maître d'ouvrage privé : Groupe FAMY
Fonction de D2P : AMO à caractère administratif, technique, juridique et financier

Surface de l'opération : Sans objet

Programme : NC

Montage : Relocalisation de site industriel et reconversion de l'ancien site en centre bourg

Planning : 2018-2021

Nos missions :

- Etude pré-opérationnelle
- Expertise urbaine, réglementaire, habitat et développement économique (diagnostic, étude de marché...)
- Diagnostic environnemental
- Programmation urbaine
- Scénarios d'aménagement et préconisations architecturales et paysagères
- Bilan financier et montage opérationnel

Spécificités et caractéristiques de l'opération :

- Reconversion d'un site industriel en centre bourg
- Création d'un nouveau site industriel
- Aide à la mise en place d'OAP

